




<b>อบต.หาดนางแก้ว</b> โครงการปรับปรุงถนนดินลูกรัง 4 ช่องจราจร หมู่ที่ 2 ตำบลท่ากระดาน อำเภอเมืองราชบุรี จังหวัดราชบุรี
<b>สำรวจ</b>  (นายเศรษฐ ปาเขต) ผู้ช่วยช่างโยธา
<b>เขียนแบบ</b>  (นายเศรษฐ ปาเขต) ผู้ช่วยช่างโยธา
<b>ตรวจ</b>  (นายวิชาญ นพคุณ) วิศวกรโยธา อบต.หาดนางแก้ว
<b>เห็นชอบ</b>  (นางทรงยศ ปัทมเดช) ผอ.กองช่าง ศึกษารายการและอนุมัติ อบต.หาดนางแก้ว
<b>อนุมัติ</b>  (นายสมเกียรติ สมใจ) นายก อบต.หาดนางแก้ว
<b>TITLE</b> รูปตัดถนน
SCALE not to scale
DRAWING No.
DATE
SHEET No

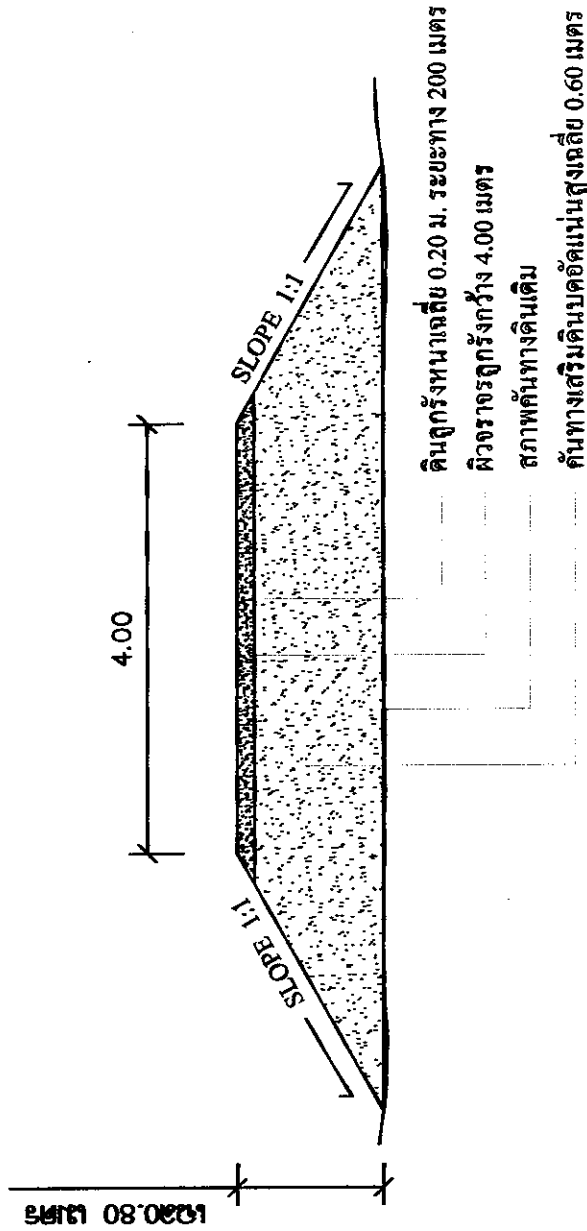

## รูปตัดถนนลูกรัง หมู่ 2